


# BARRA DI MONTA (E DI PROVA)

PARETE O ALTRA BARRA

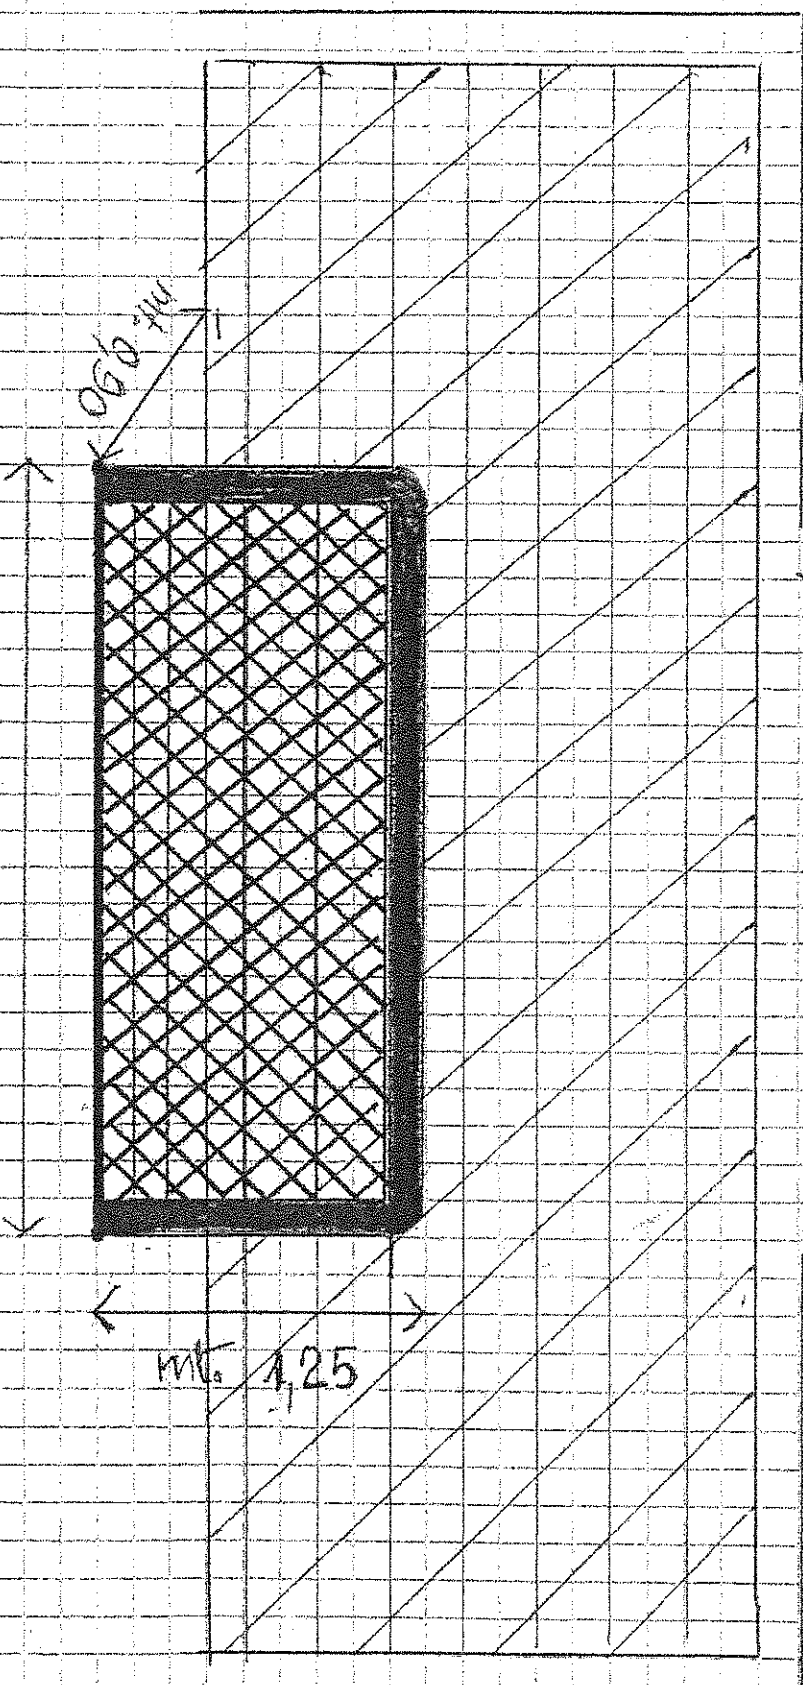

MT. 2,50

MT. 0,90

MT. 1,25

MT. 0,90 DISTANZA DA PARETE

MT. 2,50 LUNGHEZZA

MT. 1,25 ALTEZZA



STRUTTURA IN TUBOLARE DI FERRO



AREA DA RIEMPIRE  
CON TAVOLE DI LEGNO

LA BARRA NON DEVE PRESENTARE  
SPIGOLI O ALTRE SPORGENZE